


Logement C02 B  
Type T1

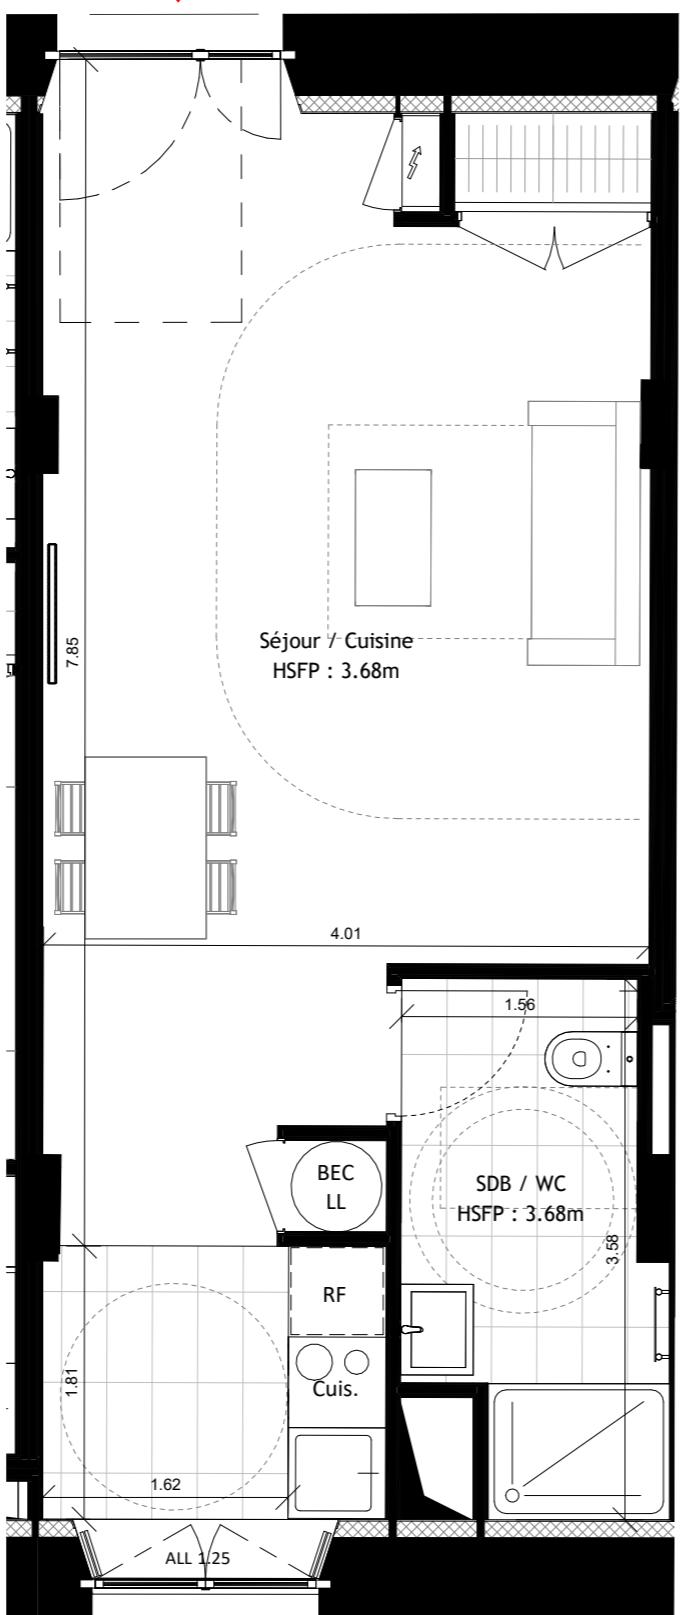

0 1m 2m 3m 4m 5m


# HÔTEL - DIEU DE DOURDAN

MAISON JEAN SARRAN & ÎLOT SAINT - VINCENT

7 Rue Debertrand  
91410 DOURDAN

Projet de restauration – Indice: 3

Lot: C02 B Etage: RDC Type: T1

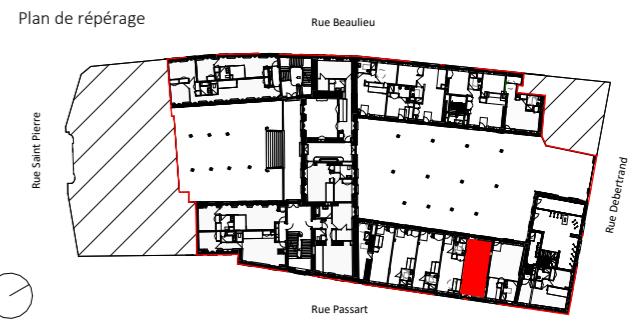

## Tableau des surfaces

Pièces	Surfaces habitables projetées
Séjour / Cuisine	29.5
SDB / WC	5.4
Total	34.9

Surface Carrez avant travaux  
40,63 m<sup>2</sup>

## Légende :

BEC - Ballon d'eau chaude  
LL - Lave linge  
LV - Lave vaisselle  
RF - Réfrigérateur  
ALL - Allège

Le présent projet exprime les dispositions générales du lot.  
Les côtes dépendent du choix final du propriétaire concernant l'aménagement de celui-ci. Ces côtes, et donc les surfaces, sont indicatives et sujettes à modification en fonction notamment des nécessités techniques, des vérifications des relevés des existants en cours de chantier, et de l'avis et des demandes des services de l'urbanisme, des services de la DRAC et de l'Architecte des Bâtiments de France.