

Carré Mithras


7 rue Régale , 30 000 Nîmes

Plan d'aménagement - Indice B

Appartement A1.4 Type T3

Plan de niveau

R+1

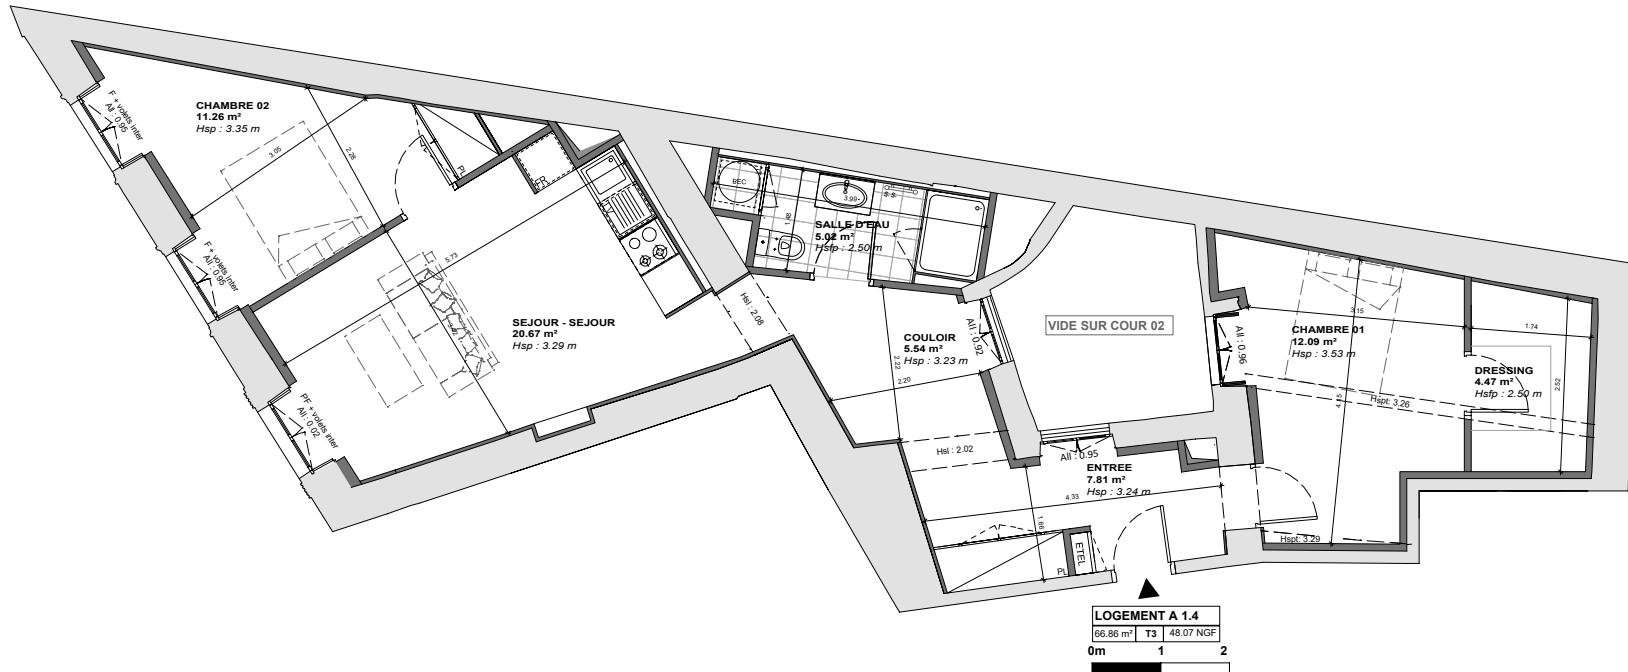

ELEMENTS PATRIMONIAUX

● Présence de décor à conserver et restaurer

LEGENDE

FR	Frigidaire	Carrelage
LL	Lave-linge	Tableau elec.
LV	Lave -vaisselle	Gaine technique
BEC	Ballon d'eau chaude	S.S
PL	Placard	Sèche serviette
PF	Porte fenêtre	Volets Battants Ext.
All.	Allège	Volets Battants Inter.
HSP	Hauteur sous plafond	
HSIP	Hauteur sous faux plafond	
HSPI	Hauteur sous poutre	

Le présent projet exprime les dispositions générales du lot. Celle-ci sont susceptibles de variations en fonction notamment des nécessités techniques et de l'avis et des demandes des services de l'urbanisme, des services de la DRAC et de l'Architecte des Bâtiments de France.

La conservation des éléments remarquables est soumise à l'accord préalable de l'ABF et de la DRAC est susceptible d'être modifiée.

Tableau de surfaces

SURFACES EXISTANTES

Surface Carrez avant travaux 70.45 m²

SURFACES HABITABLES PROJETEES

Pièces	Surfaces habitables
Entrée	7.81 m ²
Cuisine / Séjour:	20.67 m ²
SdE:	5.02 m ²
Chambre 01 + Dressing :	16.56 m ²
Chambre 02:	11.26 m ²
Couloir :	5.54 m ²

TOTAL 66.86 m²

Surfaces annexes