

# Carré Mithras

7 rue Régale , 30 000 Nîmes


Plan d'aménagement - Indice B

Appartement A1.1

Type T3

## Plan de niveau

R+1

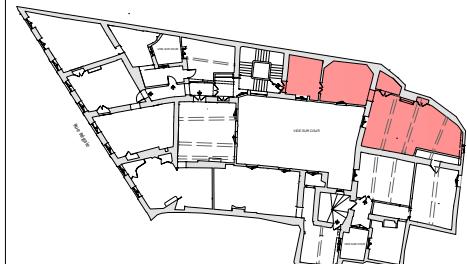

## Tableau de surfaces

### SURFACES EXISTANTES


Surface Carrez avant travaux 89.23 m<sup>2</sup>

### SURFACES HABITABLES PROJETEES

Pièces	Surfaces habitables
Cuisine:	13.19 m <sup>2</sup>
Séjour:	21.21 m <sup>2</sup>
SdE:	5.74 m <sup>2</sup>
WC:	2.96 m <sup>2</sup>
Chambre 01:	16.23 m <sup>2</sup>
Chambre 02:	14.45 m <sup>2</sup>
Couloir :	7.69 m <sup>2</sup>
<b>TOTAL</b>	<b>81.47 m<sup>2</sup></b>

Le présent projet exprime les dispositions générales du lot. Celle-ci sont susceptibles de variations en fonction notamment des nécessités techniques et de l'avis et des demandes des services de l'urbanisme, des services de la DRAC et de l'Architecte des Bâtiments de France.

La conservation des éléments remarquables est soumise à l'accord préalable de l'ABF et de la DRAC est susceptible d'être modifiée.

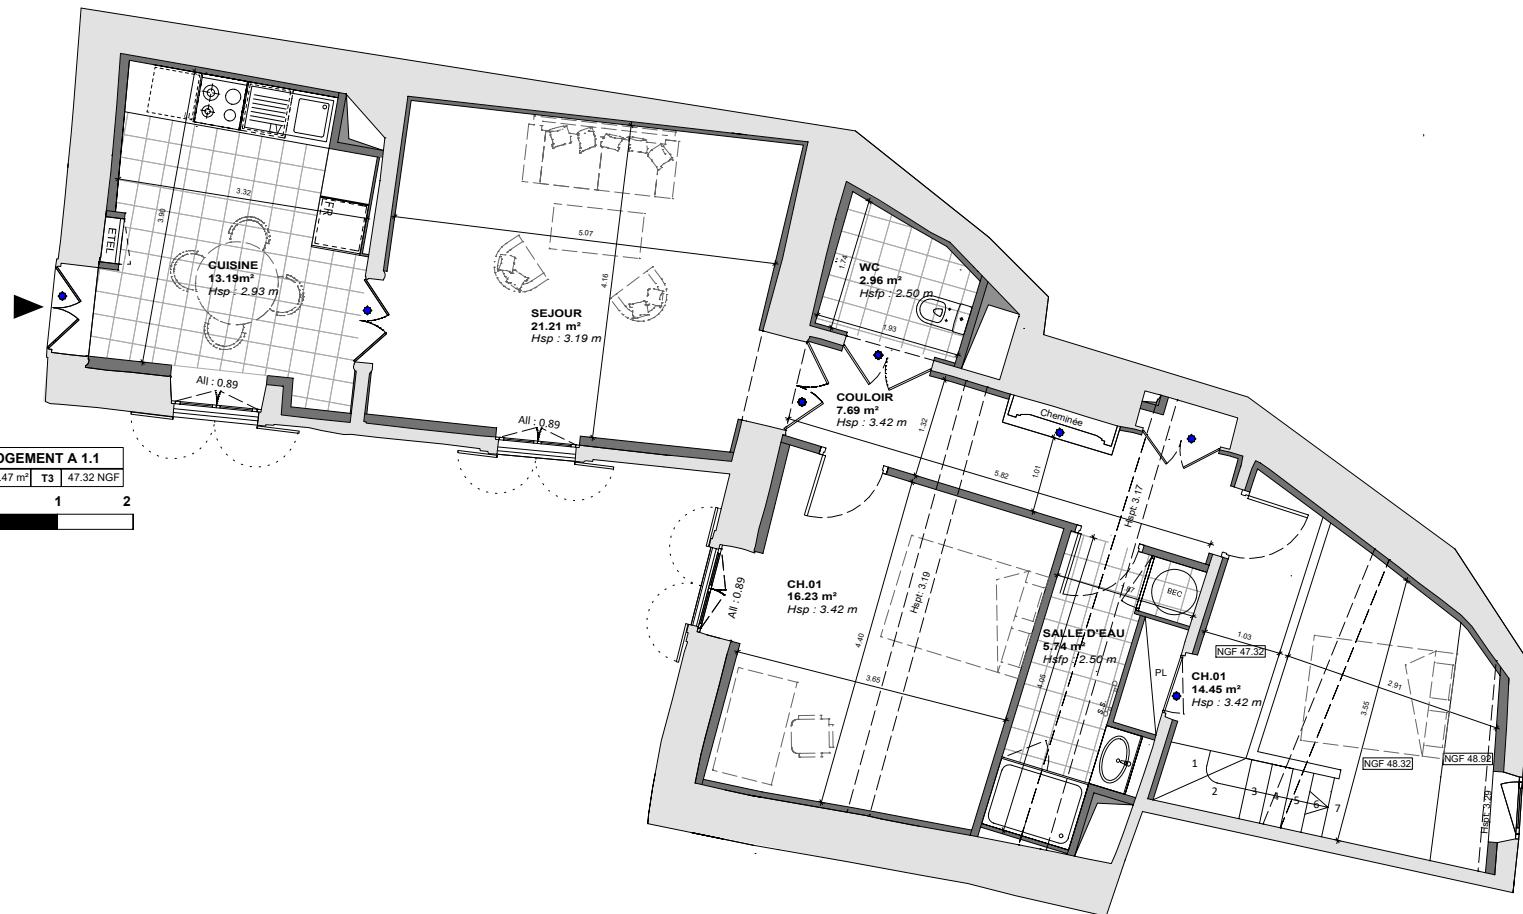

### LEGENDE

FR	Frigidaire	Carrelage
LL	Lave-linge	Tableau elec.
LV	Lave -vairole	Gaine technique
BEC	Ballon d'eau chaude	S.S. Sèche serviette
PL	Placard	Volets Battants Ext.
PF	Porte fenêtre	Volets Battants Inter.
All.	Allège	
HSP	Hauteur sous plafond	
HSIP	Hauteur sous faux plafond	
HSPI	Hauteur sous poutre	