


# All Suites



Des modifications sont susceptibles d'être apportées à ce plan en fonction des impératifs administratifs, des contraintes techniques de conception et des tolérances d'exécution.

Niveau R+2

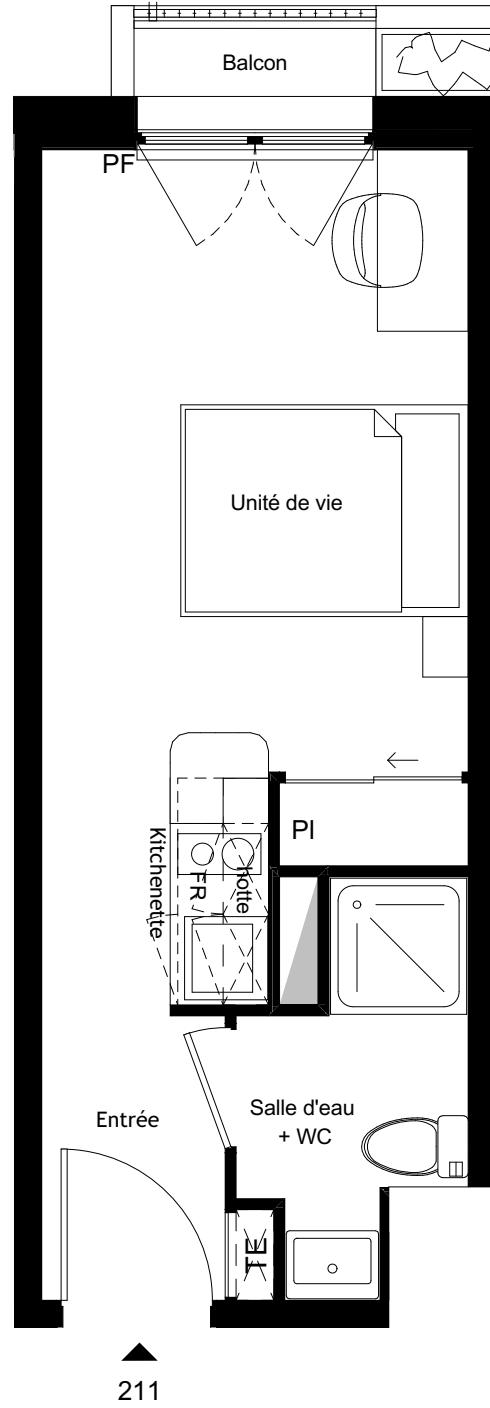

1 pièce - N° 211

Surfaces Habitables

Entrée + Kitchenette + Unité de vie 17.00 m<sup>2</sup>  
Salle d'eau + WC 3.00 m<sup>2</sup>

Total Habitable 20.00 m<sup>2</sup>

Balcon 0.80 m<sup>2</sup>



Indice B - Plan modifié le 22/01/2025