

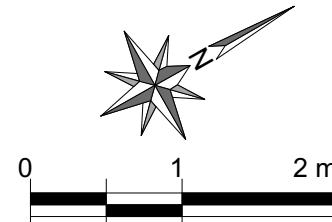


# All Suites

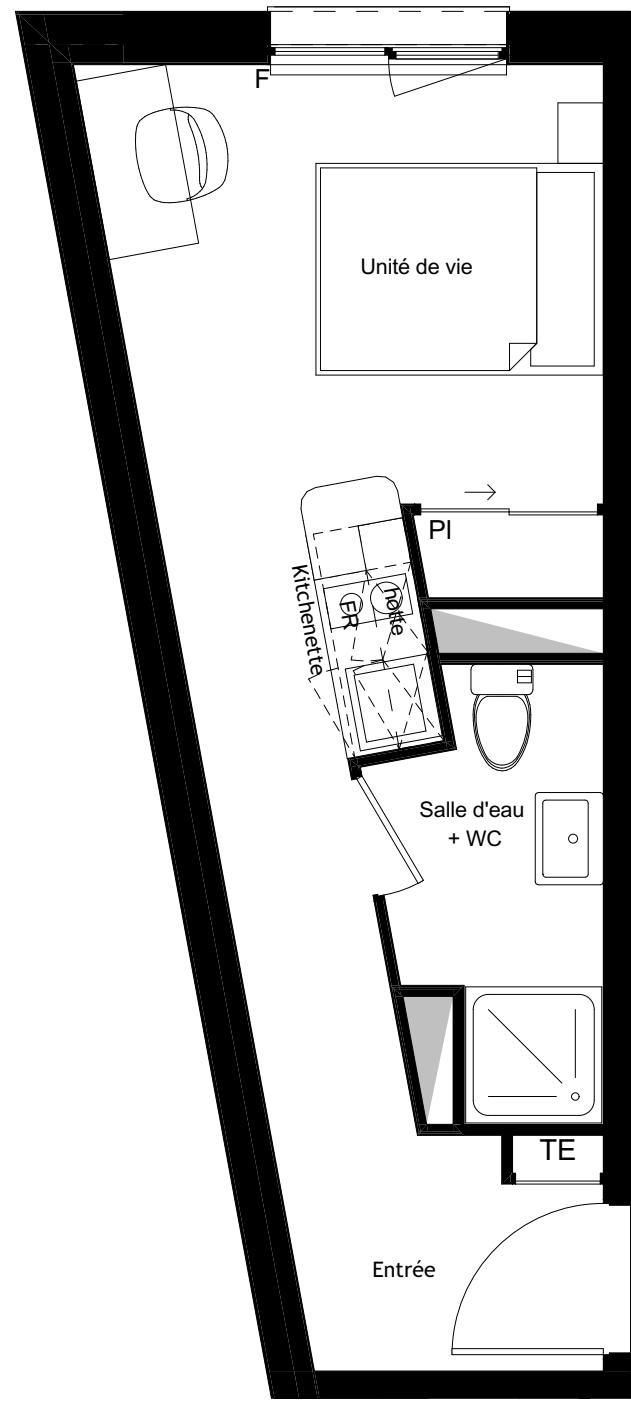

Niveau R+1

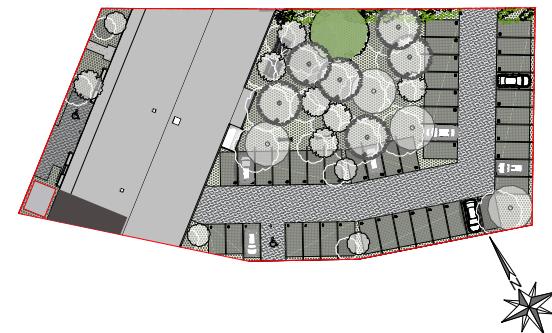

1 pièce - N° 106

## Surfaces Habitables

Entrée + Kitchenette + Unité de vie	18.30 m <sup>2</sup>
Salle d'eau + WC	3.70 m <sup>2</sup>

Total Habitable	22.00 m <sup>2</sup>
-----------------	----------------------



Des modifications sont susceptibles d'être apportées à ce plan en fonction des impératifs administratifs, des contraintes techniques de conception et des tolérances d'exécution.

Indice B - Plan modifié le 22/01/2025