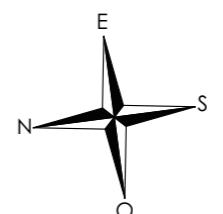
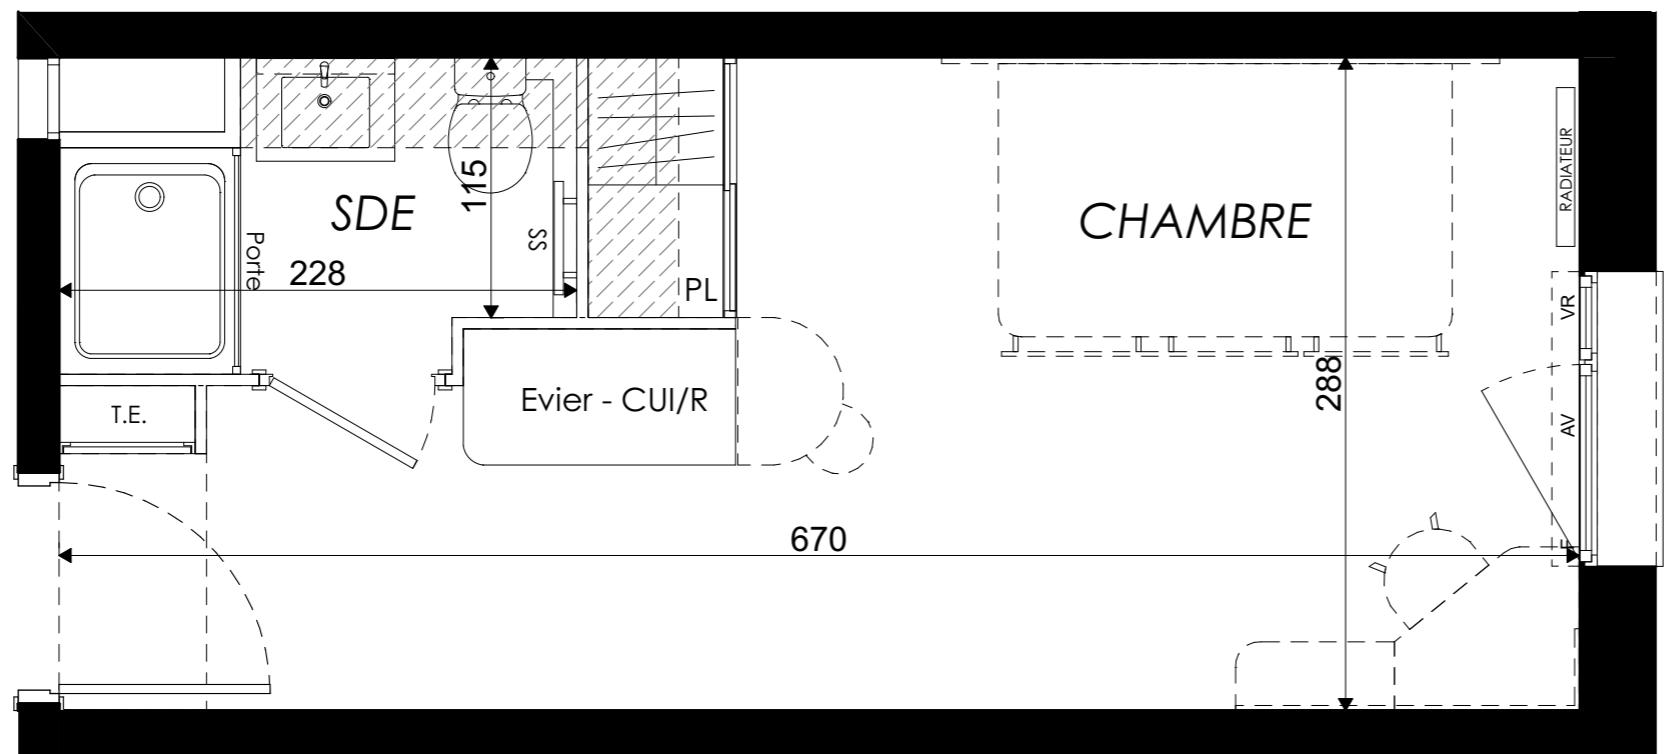


Studio 142


 17 rue Jean-Baptiste Lamarck
 49000 - ANGERS

REPERAGE BAT B, 1 pièce, B506
 Résidence Etudiante (Bât. B), 5ème étage


LEGENDE: PF : Porte Fenêtre / PV : Porte Vitrée / F : Fenêtre / AV : Allège Vitrée / VR : Volet Roulant / TE : Tableau Electrique / PL : Placard / CUI : Cuisson / R : Réfrigérateur / SS : Sèche Serviettes / GC : Garde-corps / Soffite, faux plafond Hauteur > 2.2m

NOTA: Des modifications sont susceptibles d'être apportées à ce plan en fonction des nécessités techniques de la réalisation, tant en ce qui concerne les dimensions libres que l'équipement. Les surfaces indiquées sont approximatives. Les retombées, soffites, faux plafonds, canalisations, ballon d'eau chaude, ainsi que l'emplacement des équipements sont figurés à titre indicatif. La surface des placards ou des dressing est incluse dans celle des pièces attenantes

RUE JEAN-BAPTISTE LAMARCK

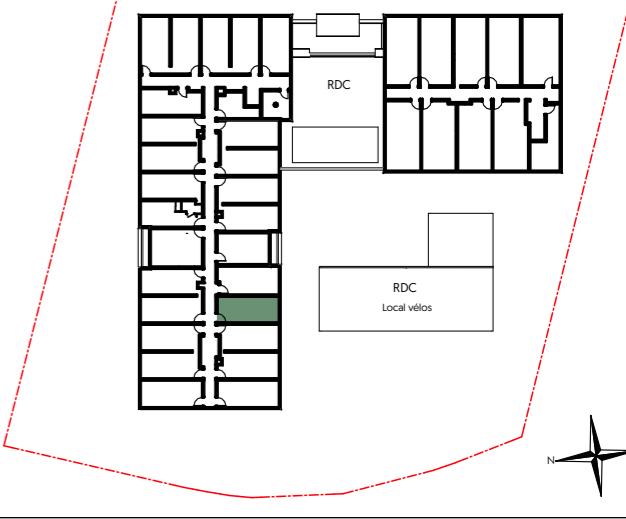
 CHAMBRE 16,01 m²
 SDE 2,73 m²

 TOTAL 18,74 m²
