


MAGASINS REUNIS
5, RUE DE LA RÉPUBLIQUE, 19-21, RUE CLAUDE
HUEZ ET 66-72, RUE GEORGES CLEMENCEAU
10000 TROYES

Plan d'aménagement - Indice A

LOT C001 Type T3

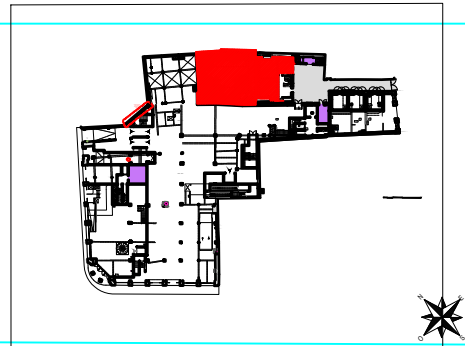

PLAN DE LOCALISATION DES LOTS

Tableau des surfaces

Surface existante avant travaux 76.10



Sejour/Cuisine	34,56 m ²
Chambre 01	14,22 m ²
Chambre 02	9,5 m ²
Sdb	4,5 m ²
Dgt	3,89 m ²
TOTAL SURFACE HABITABLE	66,67 m²

Surfaces annexes

Jardin	198.2m ²
--------	---------------------

LEGENDE



- R : Emplacement réfrigérateur
- LV : Emplacement Lave vaisselle
- LL : Emplacement Lave linge
- BEC : Ballon d'eau chaude
- BTH : Ballon thermodynamique
- ALL : Allège
- GC : Garde-Corps
- MTA : Module Thermique d'Alimentation
- PL : Placard
- PF : Porte fenêtre
- PFC : Porte fenêtre coulissante

 Gaine technique
  Soffite (Sof.)


Juin 2023	ECHELLE 1/50
-----------	-----------------

ECHELLE
1/50

NOTA :
Le présent projet exprime les dispositions générales du lot.
Celles-ci sont susceptibles de variations en fonction notamment des nécessités techniques
et de l'avis et des demandes des services de l'urbanisme,
des services de la DRAC et de l'Architecte des Bâtiments de France

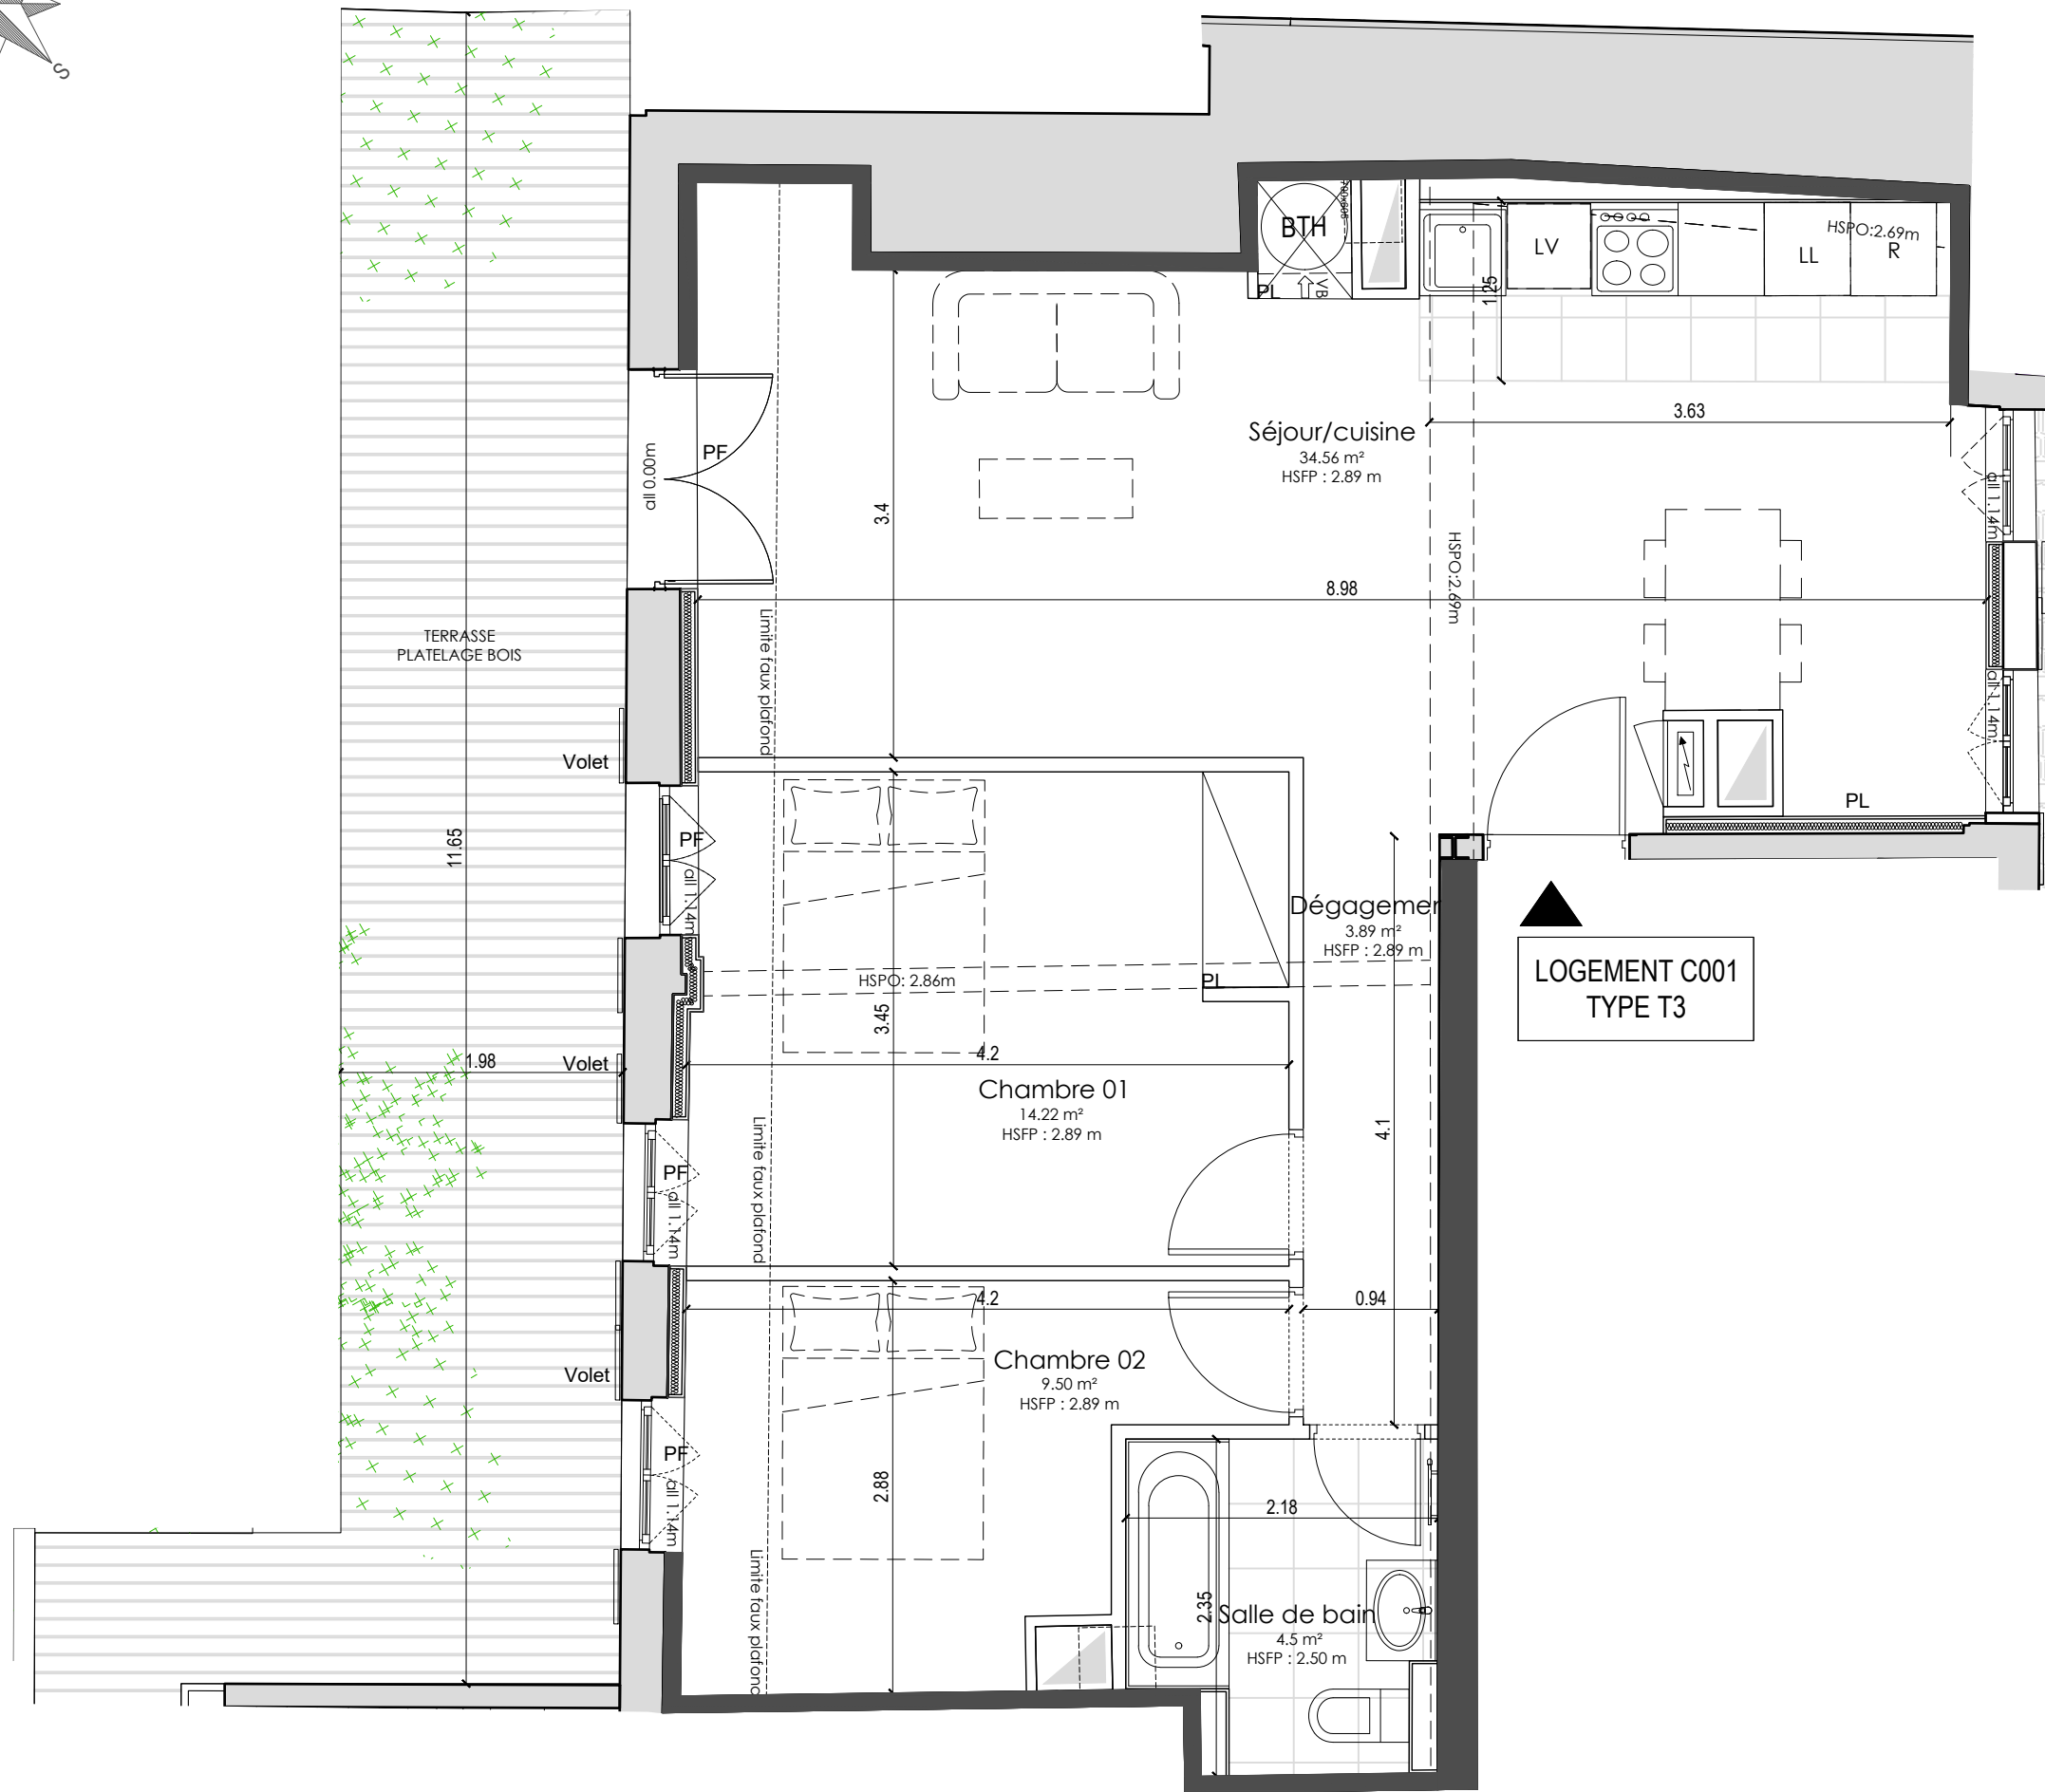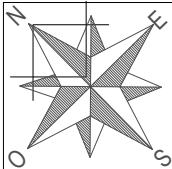


NOTA :
Le présent projet exprime les dispositions générales du lot.
Celles-ci sont susceptibles de variations en fonction notamment des nécessités techniques
et de l'avis et des demandes des services de l'urbanisme,
des services de la DRAC et de l'Architecte des Bâtiments de France

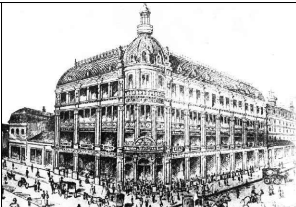

MAGASINS REUNIS
5, RUE DE LA RÉPUBLIQUE, 19-21, RUE CLAUDE
HUEZ ET 66-72, RUE GEORGES CLEMENCEAU
10000 TROYES

Plan d'aménagement - Indice B

LOT C001 Type T3

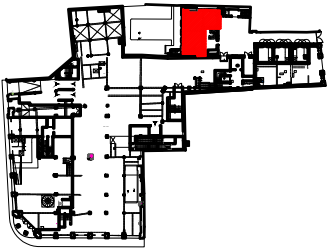

PLAN DE LOCALISATION DES LOTS
RDC

Tableau des surfaces

Surface carrez avant travaux	76.10
Sejour/Cuisine	34,56 m²
Chambre 01	14,22 m²
Chambre 02	9,5 m²
Sdb	4,5 m²
Dgt	3,89 m²
TOTAL SURFACE HABITABLE	66,67 m²

Surfaces annexes

Jardin	198.2m²
--------	---------

LEGENDE

- HSFP : Hauteur sous Plafond
- HSPo. : Hauteur sous Poutre
- R : Emplacement réfrigérateur
- LV : Emplacement Lave vaisselle
- LL : Emplacement Lave linge
- BEC : Ballon d'eau chaude
- BTH : Ballon thermodynamique
- ALL : Allège
- GC : Garde-Corps
- MTA : Module Thermique d'Alimentation
- PL : Placard
- PF : Porte fenêtre
- PFC : Porte fenêtre coulissante

Gaine technique Soffite (Sof.)
 ETEL

Avril 2024

ECHELLE
1/50