


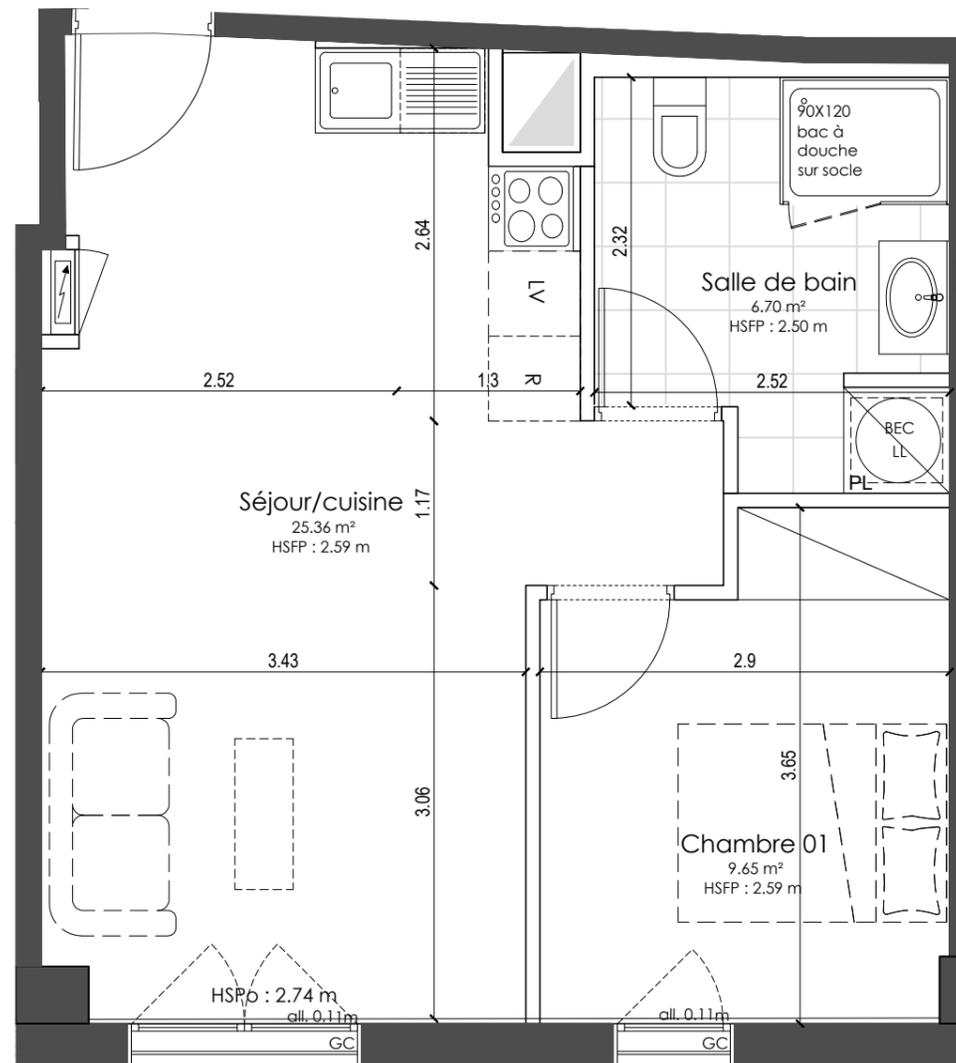


LOGEMENT B306
TYPE T2



MAGASINS REUNIS
5, RUE DE LA RÉPUBLIQUE, 19-21, RUE CLAUDE
HUEZ ET 66-72, RUE GEORGES CLEMENCEAU
10000 TROYES

Plan d'aménagement - Indice C

LOT B306 Type T2

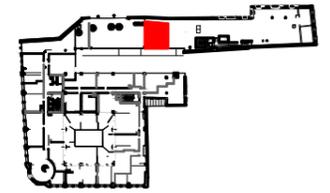

PLAN DE LOCALISATION DES LOTS
R+3

Tableau des surfaces

Surface carrez avant travaux	43.91
Sejour/cuisine	25.36 m ²
Chambre 01	9.65 m ²
Salle de bain	6.70 m ²
TOTAL SURFACE HABITABLE	41.71 m²

LEGENDE

- HSFP : Hauteur sous Plafond
- HSPo. : Hauteur sous Poutre
- R : Emplacement réfrigérateur
- LV : Emplacement Lave vaisselle
- LL : Emplacement Lave linge
- BEC : Ballon d'eau chaude
- BTH : Ballon thermodynamique
- ALL : Allège
- GC : Garde-Corps
- MTA : Module Thermique d'Alimentation
- PL : Placard
- PF : Porte fenêtre
- PFC : Porte fenêtre coulissante

Gaine technique Soffite (Sof.)
 ETEL

NOTA :
Le présent projet exprime les dispositions générales du lot.
Celles-ci sont susceptibles de variations en fonction notamment des nécessités techniques
et de l'avis et des demandes des services de l'urbanisme,
des services de la DRAC et de l'Architecte des Bâtiments de France

Mars 2025

ECHELLE
1/50