




MAGASINS REUNIS  
5, RUE DE LA RÉPUBLIQUE, 19-21, RUE CLAUDE HUEZ ET 66-72, RUE GEORGES CLEMENCEAU  
10000 TROYES

Plan d'aménagement - Indice D

LOT B201 Type T2

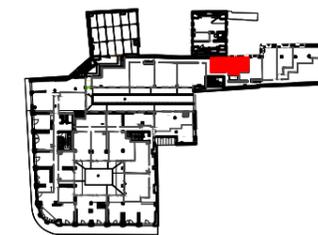


PLAN DE LOCALISATION DES LOTS  
R+2

Tableau des surfaces

Surface carrez avant travaux 43.35

Séjour/cuisine	18.48 m <sup>2</sup>
Chambre 01	9.51 m <sup>2</sup>
Salle de bain	6.87 m <sup>2</sup>
WC	1.50 m <sup>2</sup>
Dégagement	3.52 m <sup>2</sup>
<b>TOTAL SURFACE HABITABLE</b>	<b>39.88 m<sup>2</sup></b>

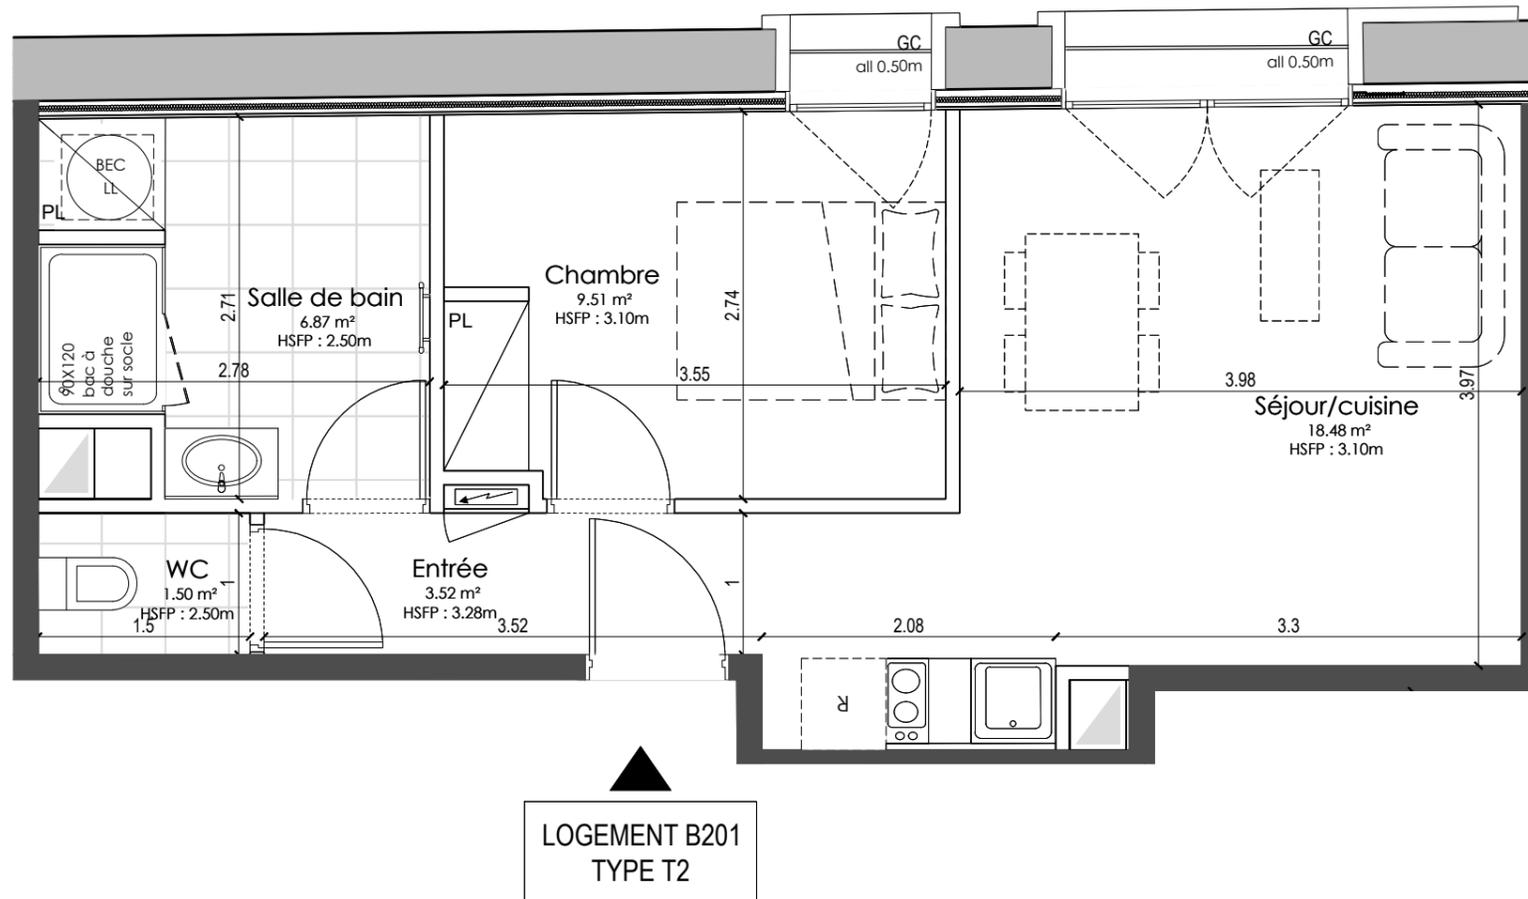

LOGEMENT B201  
TYPE T2

LEGENDE

- HSFP : Hauteur sous Plafond
- HSPo. : Hauteur sous Poutre
- R : Emplacement réfrigérateur
- LV : Emplacement Lave vaisselle
- LL : Emplacement Lave linge
- BEC : Ballon d'eau chaude
- BTH : Ballon thermodynamique
- ALL : Allège
- GC : Garde-Corps
- MTA : Module Thermique d'Alimentation
- PL : Placard
- PF : Porte fenêtre
- PFC : Porte fenêtre coulissante

- Gaine technique
- Soffite (Sof.)
- ETEL

NOTA :  
Le présent projet exprime les dispositions générales du lot.  
Celles-ci sont susceptibles de variations en fonction notamment des nécessités techniques  
et de l'avis et des demandes des services de l'urbanisme,  
des services de la DRAC et de l'Architecte des Bâtiments de France

Mars 2025

ECHELLE  
1/50