
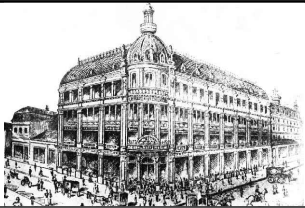



LOGEMENT A501
TYPE T2

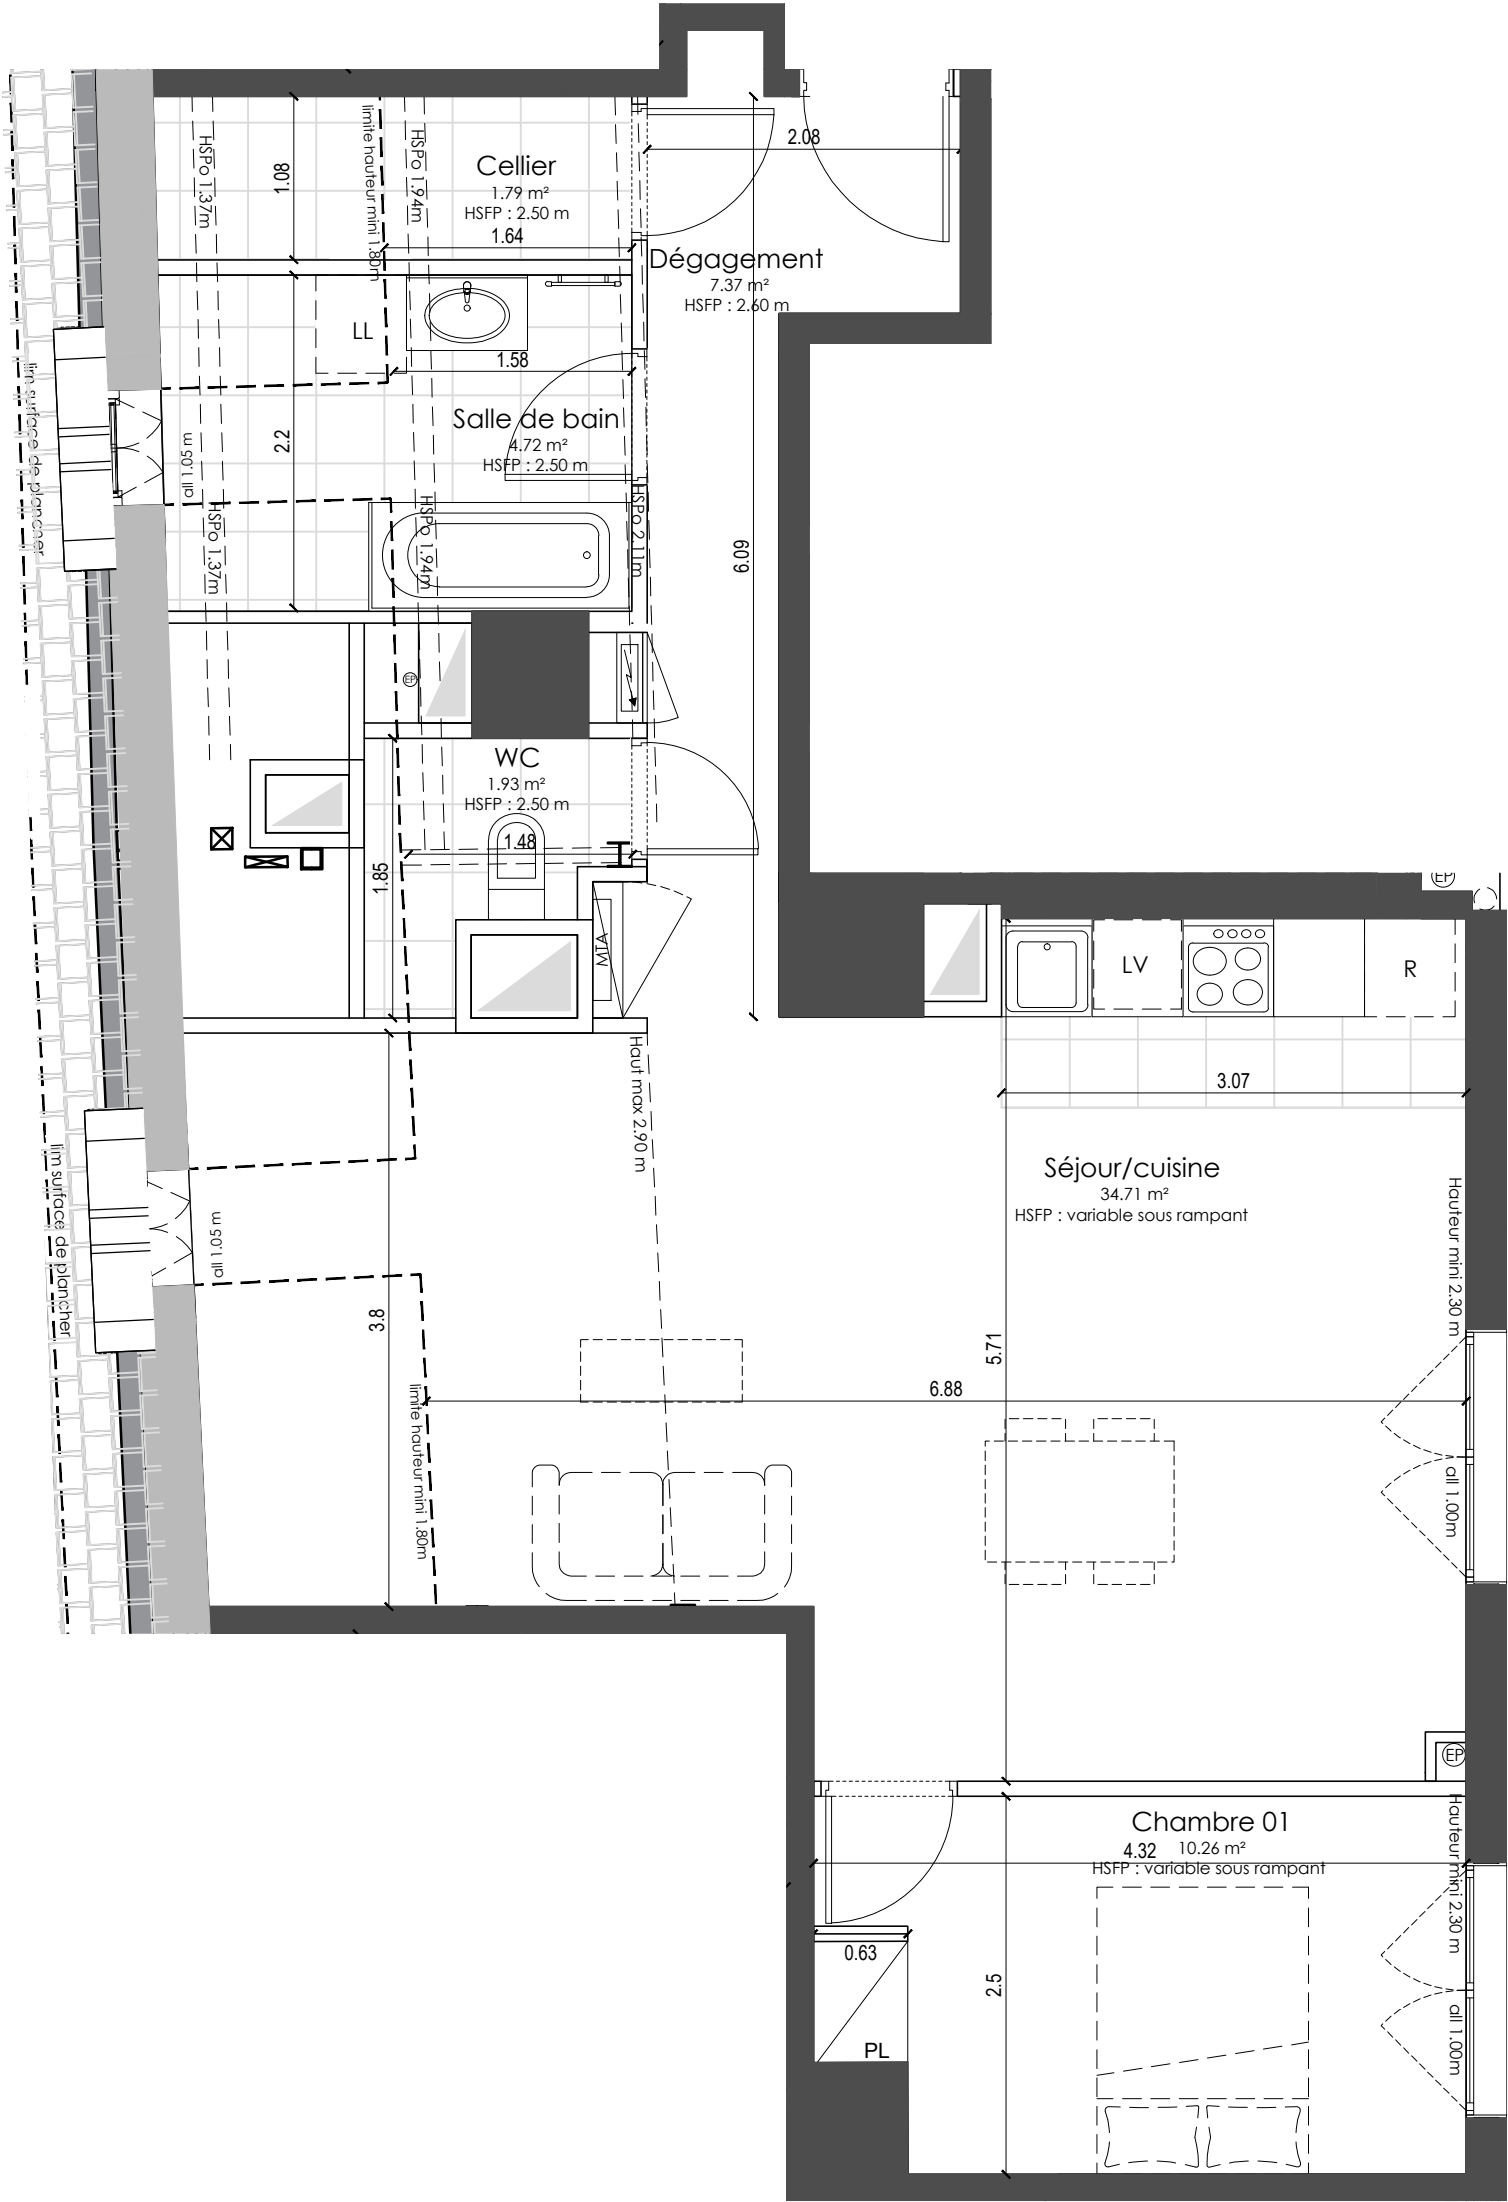

MAGASINS REUNIS
5, RUE DE LA RÉPUBLIQUE, 19-21, RUE CLAUDE
HUEZ ET 66-72, RUE GEORGES CLEMENCEAU
10000 TROYES

Plan d'aménagement - Indice C

LOT A501 Type T2

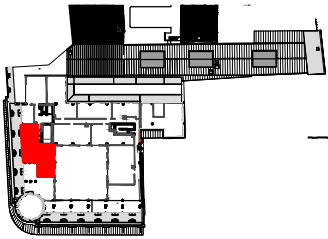

PLAN DE LOCALISATION DES LOTS
R+5

Tableau des surfaces

Surface existante avant travaux	77.47
Sejour/Cuisine	22,28 m²
Chambre 01	11,79 m²
Chambre 02	9,71 m²
Sdb	4,69 m²
WC	2,14 m²
Dgmt	7,72 m²
Celier	1,79 m²
TOTAL SURFACE HABITABLE	60,12 m²

Surfaces de plancher inférieure à 1m80	
Total	13.20M²

LEGENDE

- HSFP : Hauteur sous Plafond
- HSPo. : Hauteur sous Poutre
- R : Emplacement réfrigérateur
- LV : Emplacement Lave vaisselle
- LL : Emplacement Lave linge
- BEC : Ballon d'eau chaude
- BTH : Ballon thermodynamique
- ALL : Allège
- GC : Garde-Corps
- MTA : Module Thermique d'Alimentation
- PL : Placard
- PF : Porte fenêtre
- PF :Porte fenêtre coulissante

	Gaine technique		Soffite (Sof.)
	ETEL		

Avril 2024	ECHELLE 1/50
------------	-----------------

NOTA :
Le présent projet exprime les dispositions générales du lot.
Celles-ci sont susceptibles de variations en fonction notamment des nécessités techniques
et de l'avis et des demandes des services de l'urbanisme,
des services de la DRAC et de l'Architecte des Bâtiments de France