


MAGASINS REUNIS
5, RUE DE LA RÉPUBLIQUE, 19-21, RUE CLAUDE HUEZ ET 66-72, RUE GEORGES CLEMENCEAU
10000 TROYES

Plan d'aménagement - Indice C

LOT B312 Type T1

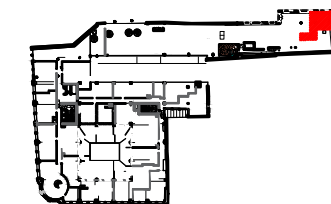

PLAN DE LOCALISATION DES LOTS
R+3

Tableau des surfaces

Surface existante avant travaux 37.08


Sejour/cuisine	20.72 m ²
Sdb	4.92 m ²
Dégagement	8.01 m ²
TOTAL SURFACE HABITABLE	33.65 m²

LEGENDE

- HSFP : Hauteur sous Plafond
- HSPo. : Hauteur sous Poutre
- R : Emplacement réfrigérateur
- LV : Emplacement Lave vaisselle
- LL : Emplacement Lave linge
- BEC : Ballon d'eau chaude
- BTH : Ballon thermodynamique
- ALL : Allège
- GC : Garde-Corps
- MTA : Module Thermique d'Alimentation
- PL : Placard
- PF : Porte fenêtre
- PFC : Porte fenêtre coulissante

Gaine technique Soffite (Sof.)
 ETEL

LOGEMENT B312
TYPE T1

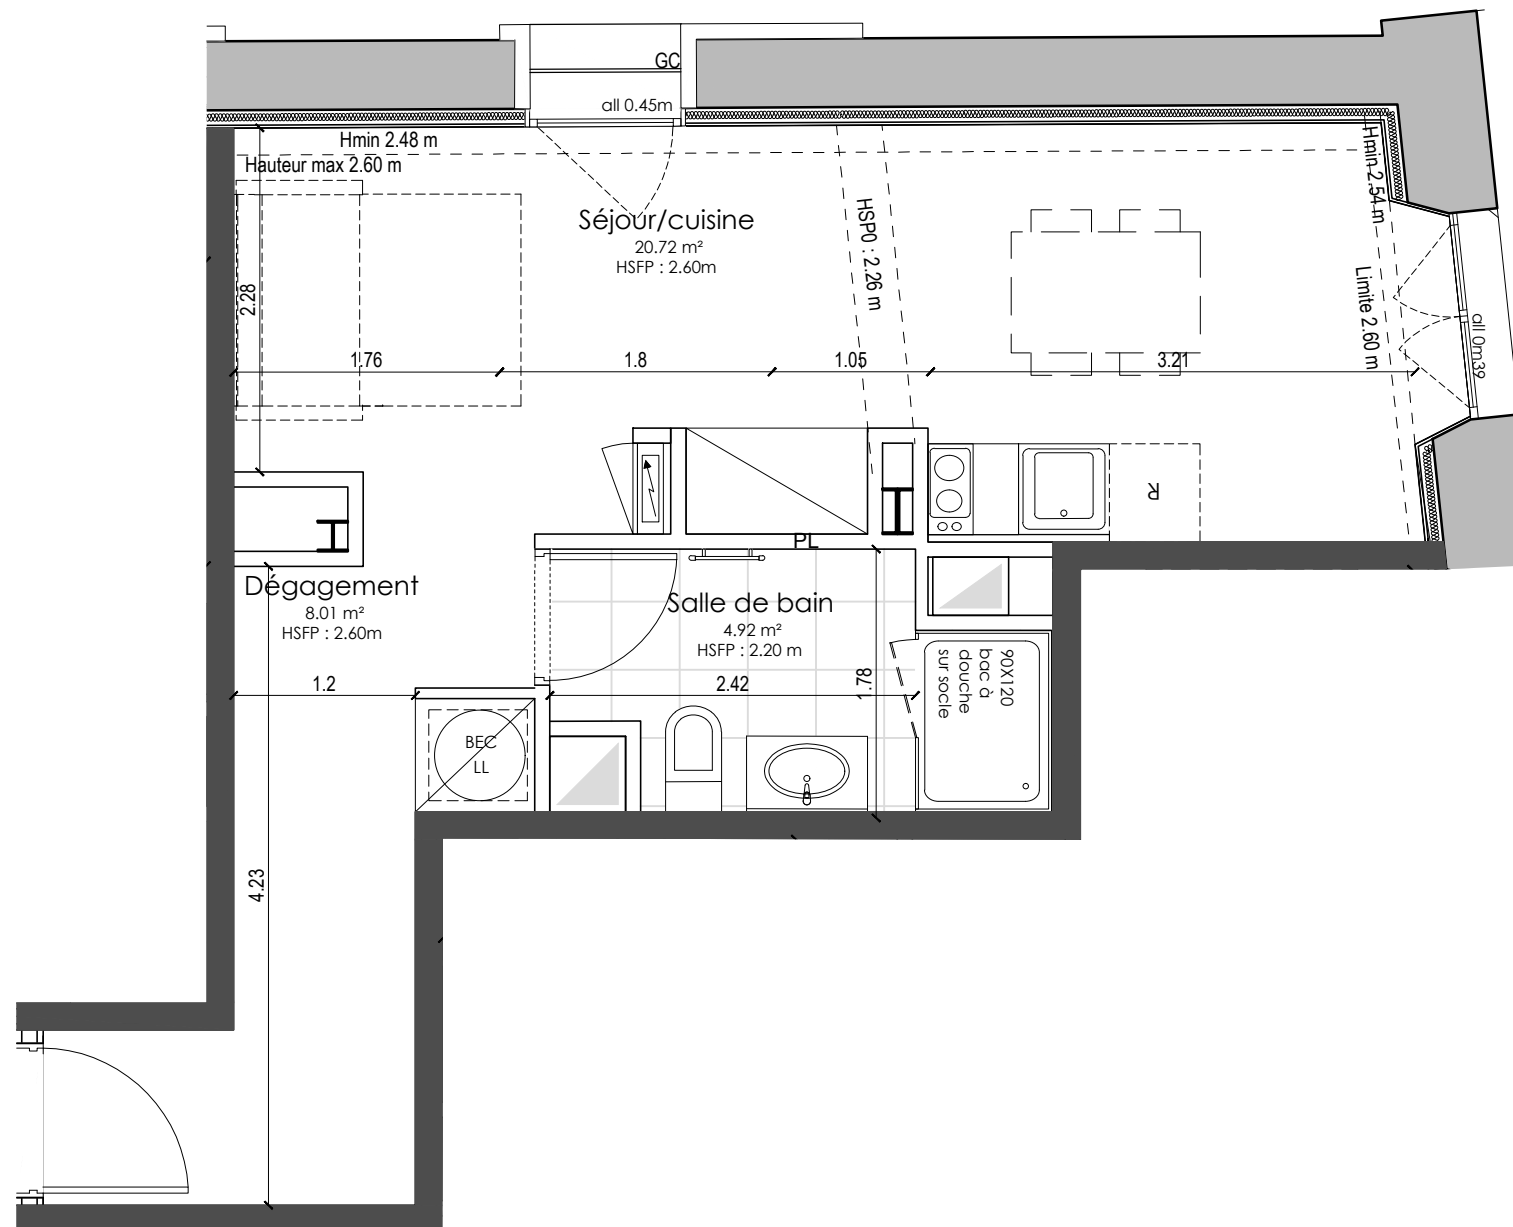

NOTA :
Le présent projet exprime les dispositions générales du lot.
Celles-ci sont susceptibles de variations en fonction notamment des nécessités techniques et de l'avis et des demandes des services de l'urbanisme, des services de la DRAC et de l'Architecte des Bâtiments de France

Avril 2025

ECHELLE
1/50